

# BEBAUUNGSPLAN - AM EBELSBACH - 10.5.73

## 1. ÄNDERUNG

MST.: 1:1000


GRENZE DES ÄNDERUNGSVERFAHRENS:



HINWEIS:

DIE WEITEREN ZEICHNERISCHEN FESTSETZUNGEN UND DIE HINWEISE IN DER URSPRÜNGLICHEN PLANUNG SIND VERBINDLICH.


MIT/ OHNE AUFLAGEN GENEHMIGT.  
GEMÄSS § 11 BBauG MIT BESCHIED  
VOM 26. 2. 80 4. II/3 - 610/2  
HASSFURT, DEN 26. 2. 80  
LANDRATSAMT HASSBERGE  
I.A.

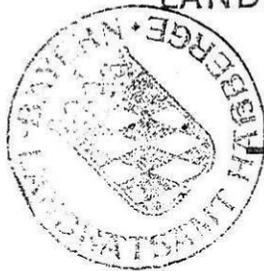

16. 03. 1978

WÜRZBURG, DEN 7.3.1979  
DER ARCHITEKT:

RUDOLF LEXA  
ARCHITEKT  
WÜRZBURG

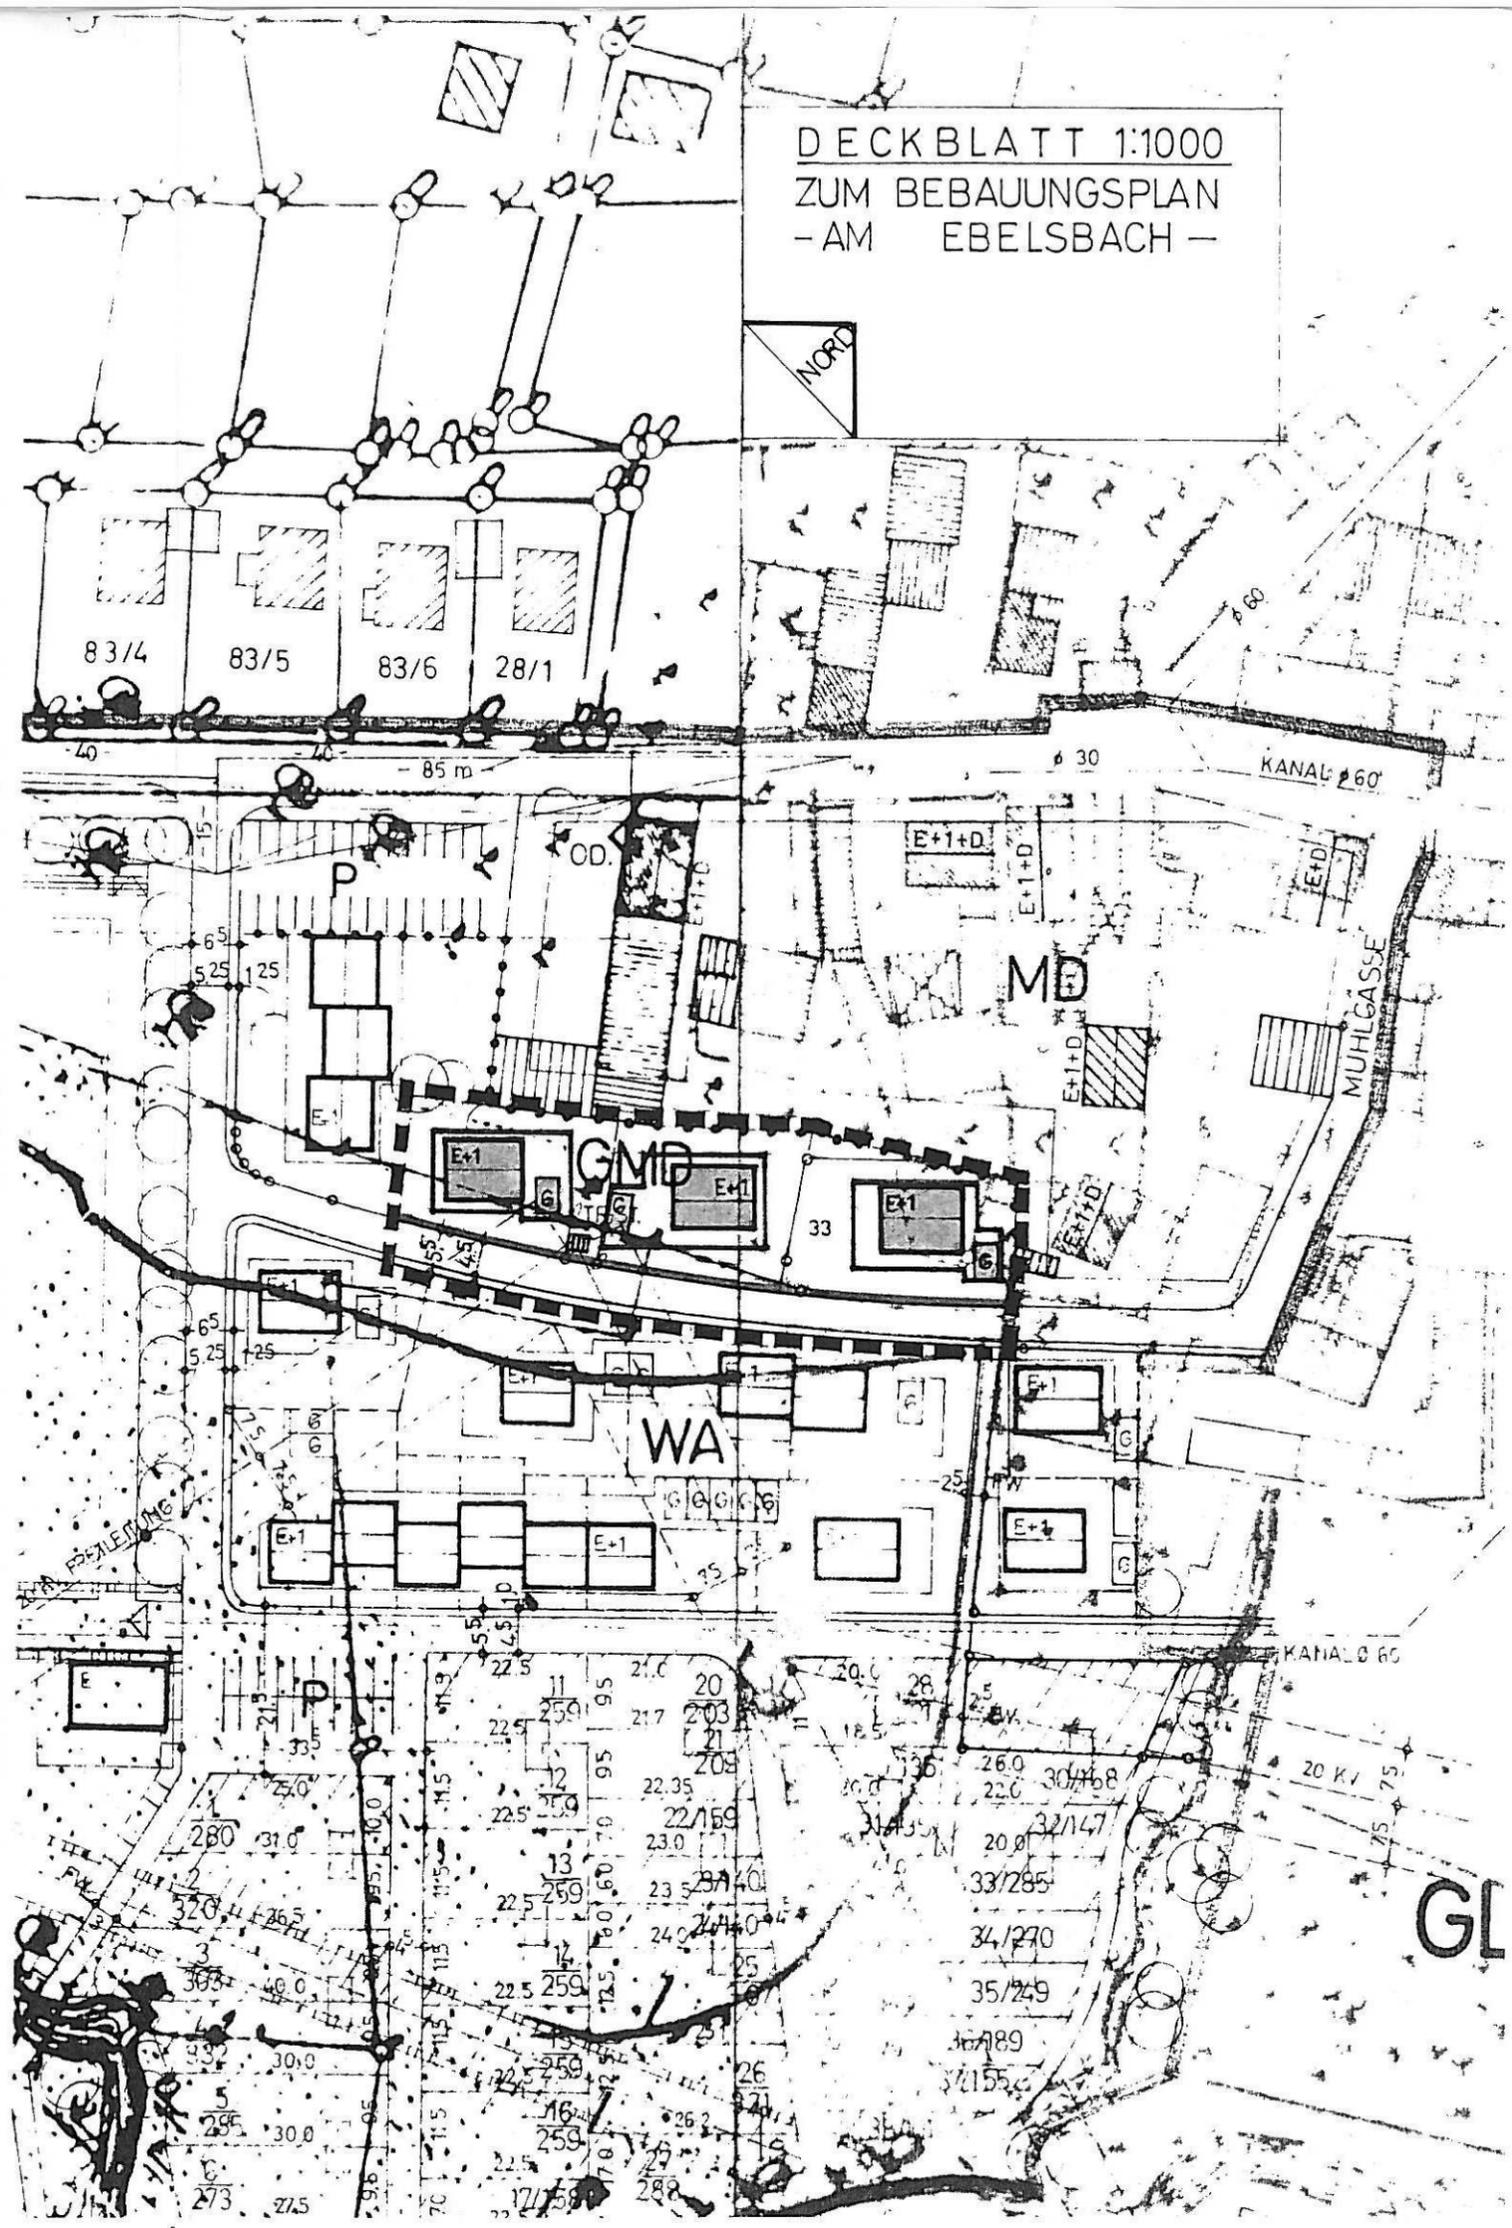

DECKBLATT 1:1000  
ZUM BEBAUUNGSPLAN  
- AM EBELSBACH -

GL